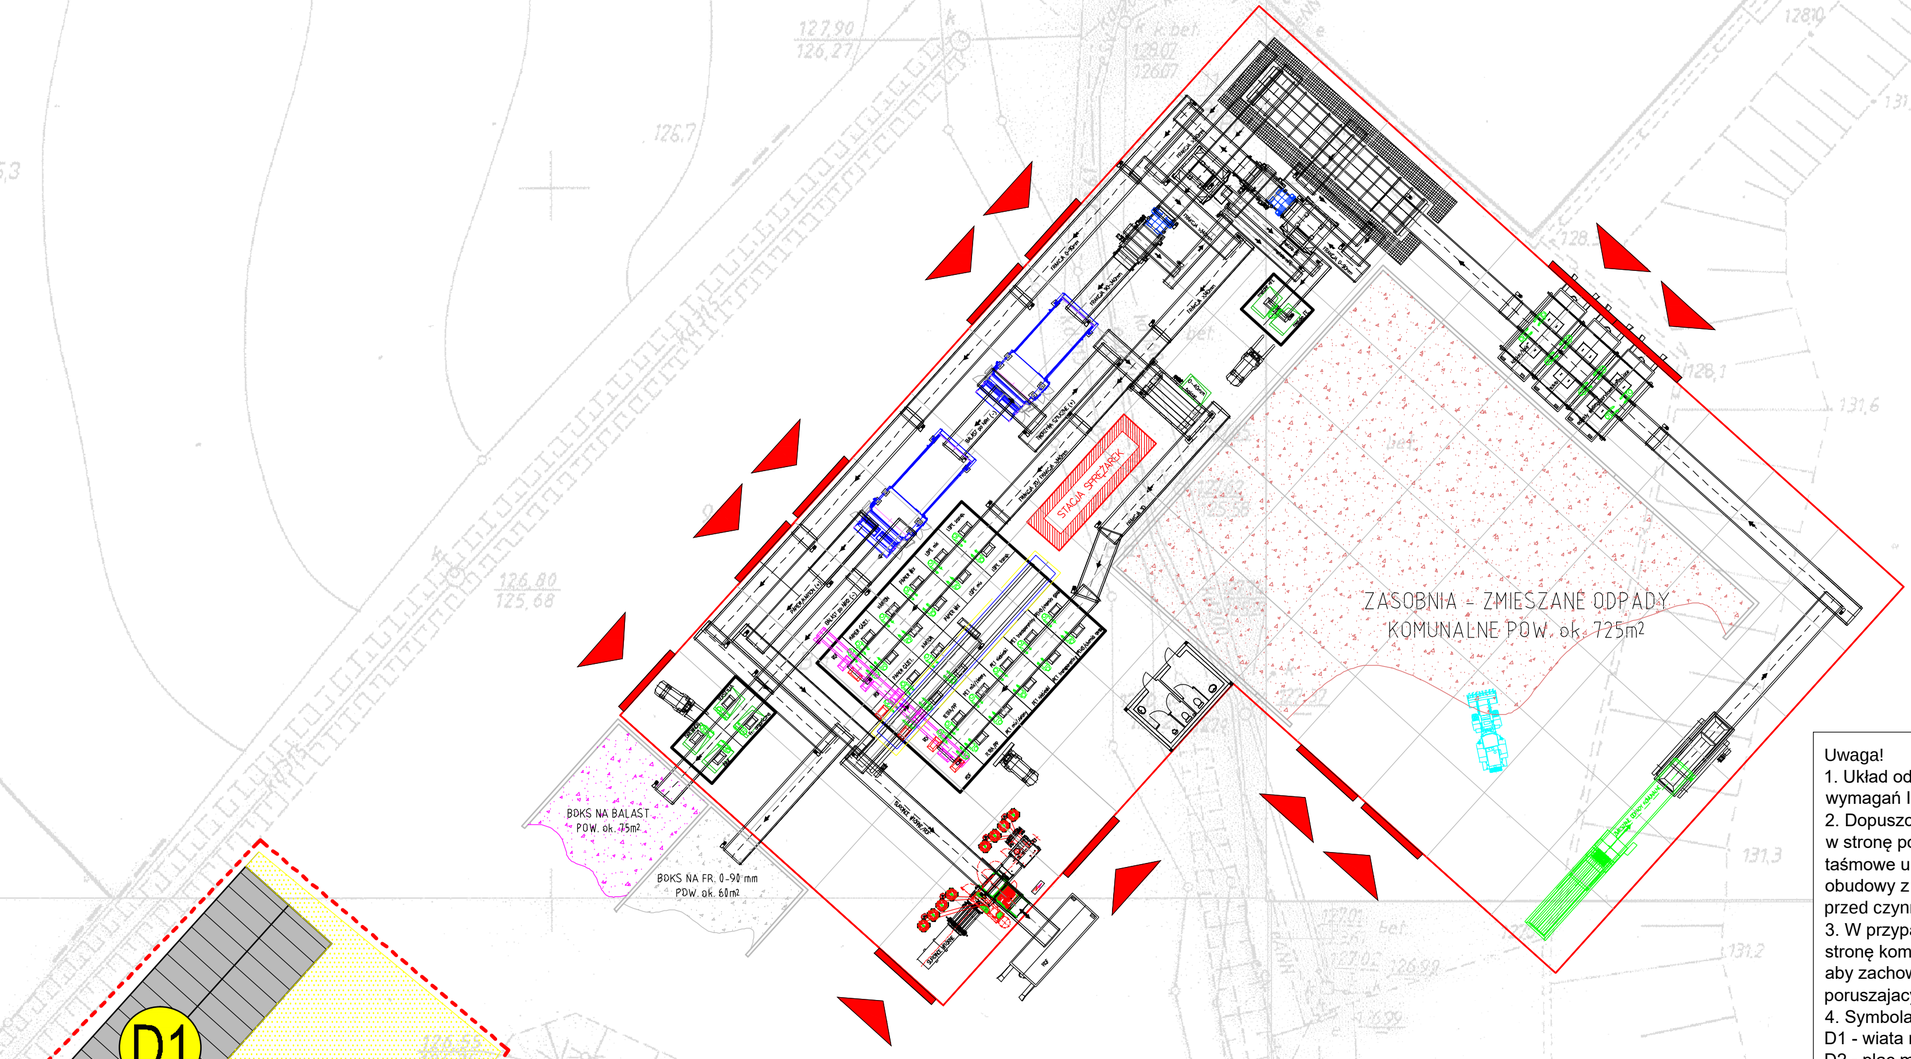

Uwaga!
1. Układ odbioru frakcji 0-90 mm oraz balastu dostosowano do wymagań Inwestora określonych na spotkaniu w dn. 26.09.2016r.
2. Dopuszcza się przedłużenie przenośników frakcji 0-90mm w stronę południową (na plac przed kompostownią). Przenośniki taśmowe umieszczone poza halą powinny być wyposażone w obudowy z tworzyw sztucznych chroniące transportowane odpady przed czynnikami atmosferycznymi.
3. W przypadku przedłużenia przenośników frakcji 0-90mm w stronę kompostowni należy umieścić je na takiej wysokości aby zachować ciągłość przejazdu dla samochodów ciężarowych poruszajacych się pod nimi (min. 4,5m).
4. Symbolami D1 i D2 oznaczono następujące obiekty:
D1 - wiata na surowce wtórne o pow. ok. 192 m^2
D2 - plac manewrowy wokół wiaty o pow. ok. 630 m^2.
Plac manewrowy D2 należy dostosować wysokościowo do projektowanego układu komunikacyjnego wokół hali.

Zleceniodawca: LPGK — *Legnickie Przedsiębiorstwo Gospodarki Komunalnej Sp. z o.o.*, *59-220 Legnica*, *ul. Nowodworska 60*

Jednostka projektowa: *proGEO sp. z o.o.* — *proGEO sp. z o.o.*, *50-541 Wrocław, Al.Armii Krajowej 45*, *tel. 0 71 360 45 15, fax 0 71 360 45 31*

Opracowanie: *Projekt technologiczny hali sortowni odpadów komunalnych zmieszanych*

Temat: *Rozbudowa Regionalnej Instalacji Przetwarzania Odpadów Komunalnych w Legnicy*

Rysunek: *Suplemet do załączników graficznych*

Data: 10.2017

Skala: 1:300

Zał.: S rew_1