


ELEWACJA PÓŁNOCNO-ZACHODNIA

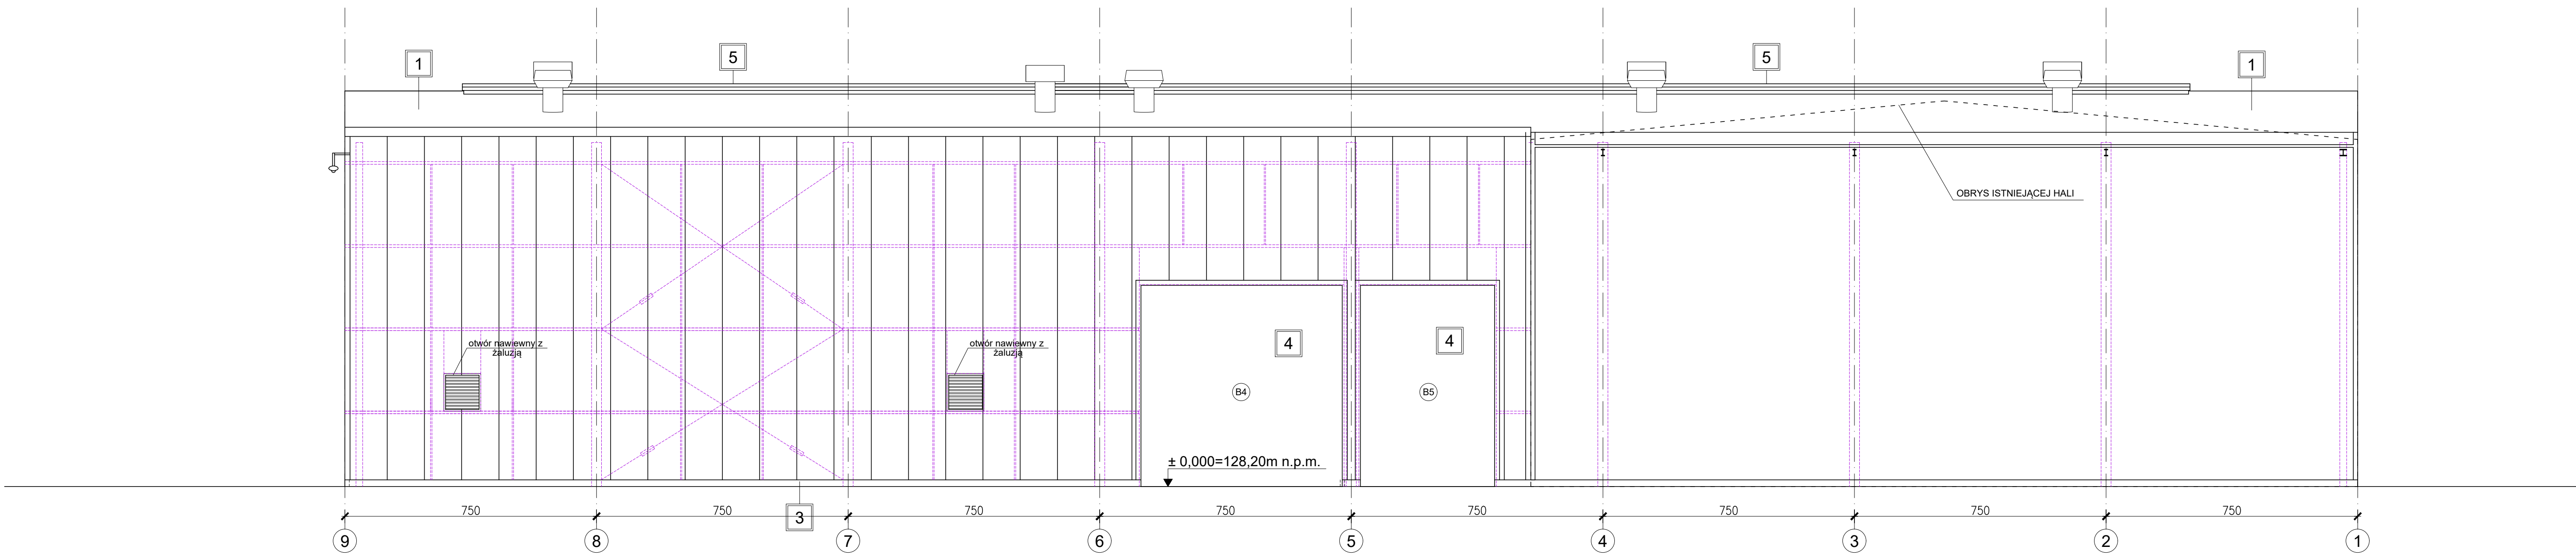

ELEWACJA PÓŁNOCNO-WSCHODNIA

- 1 POKRYCIE DACHU Z PANELI TRAPCZOWYCH Z BLACHY W KOLORZE ±RAL7044 (SZARYM) LUB INNYM STANDARDOWYM UZGODNIONYM Z INWESTOREM
- 2 PŁYTA ŚCIENNA WARSTWOWA Z WYPEŁNIENIEM Z WEŁNY MIN. W KOLORZE ±RAL9006 SZARYM LUB INNYM STANDARDOWYM UZGODNIONYM Z INWESTOREM
- 3 TYNK MINERALNY W KOLORZE SZARYM WG OT LUB INNYM STANDARDOWYM UZGODNIONYM Z INWESTOREM
- 4 DRZWI STALOWE I BRAMY ROLOWANE W KOLORZE ±RAL9016 BIAŁYM LUB INNYM UZGODNIONYM Z INWESTOREM
- 5 ŚWIELKI DACHOWE LUB STOLARKA OKIENNA Z POLIWĘGLANU W KOLORZE STANDARDOWYM PRODUCENTA
- 6 BETON SUROWY W KOLORZE STANDARDOWYM

**LPGK**

Projekt Wykonawczy

Legnickie Przedsiębiorstwo Gospodarki  
Komunalnej Sp. z o.o.  
ul. Nowodworska 60, 59-220 Legnica

UWAGA: WSKAZANE WYMIARY SPRAWDZIĆ NA BUDOWIE !!!

**A-1**

NR	DATA	NAMISKO	OPIS ZMIANY

**EcoPro**  
Ochrona Środowiska, Budownictwo Wodne

Eco Pro Ochrona Środowiska, Budownictwo Wodne mgr inż. Piotr Furtak  
ul. Żeromskiego 21, 59-200 Dzierżonów tel.: 74 645 23 33, 74 617 17 15, e-mail: biuro@ecopro.pl

PROJEKT: Budowa sortowni odpadów komunalnych zmieszanych  
wraz z infrastrukturą towarzyszącą w ramach rozbudowy  
RIPOK Legnica.  
dz. nr 9.10.11/3, obr. 0034 Pawlice, jedn. ewid. 026201\_1 Legnica  
ul. Rzeszotarska, 59-220 Legnica

PROJEKTOWAŁ: mgr inż. Piotr Furtak  
SPECJALNOŚĆ: architektura  
WZGLĘD: 1:100

NOVA WYKONAWCY  
ELEWACJE

DATA: 07.05.2018 | ZMIANA: | WERSJA: A-1 | SKALA: 1:100

Załączam się swoimi prawami wyrażając i udzielenie o prawie autorskim. Rozumiejąc niniejszy nie może być w całości lub w części przepisywany, kopiowany lub oddzielany komponentów, bez pisemnej zgody firmy ECOPRO